



PŮDORYS HLAVNÍ OBYTNÉ MÍSTNOSTI

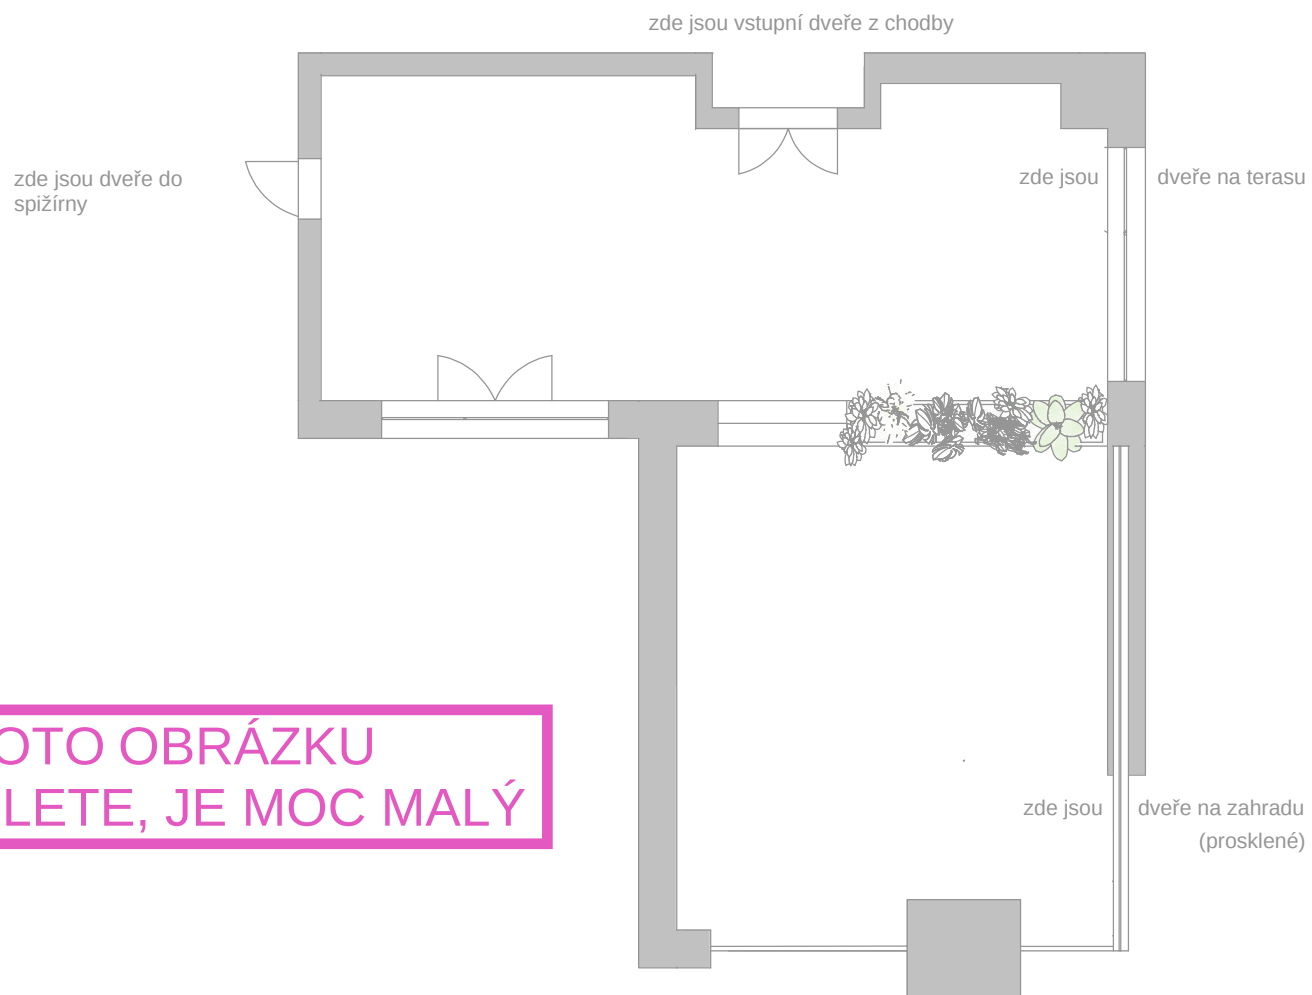

DO TOHOTO OBRÁZKU
NEKRESLETE, JE MOC MALÝ

PŮDORYS HLAVNÍ OBYTNÉ MÍSTNOSTI

část : kuchyň a jídelna

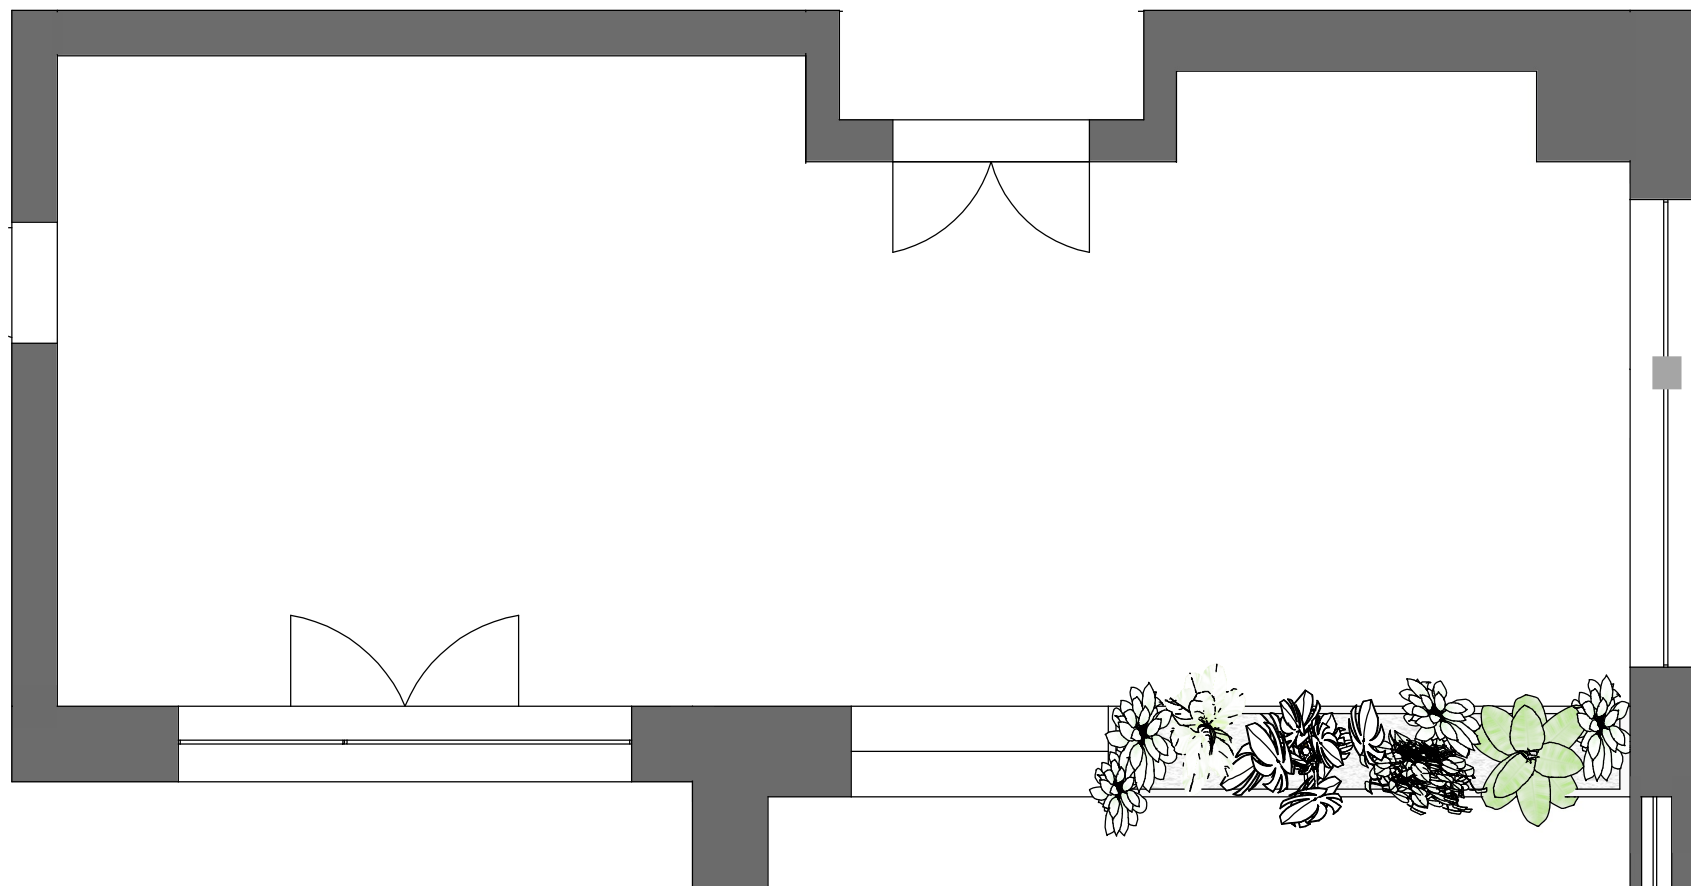


PŮDORYS HLAVNÍ OBYTNÉ MÍSTNOSTI

část : obývací prostor




1:50


POHLED HLAVNÍ OBYTNÉ MÍSTNOSTI
POHLED NA STĚNU V OBÝVACÍ ČÁSTI VPRAVO OD SCHODIŠTĚ

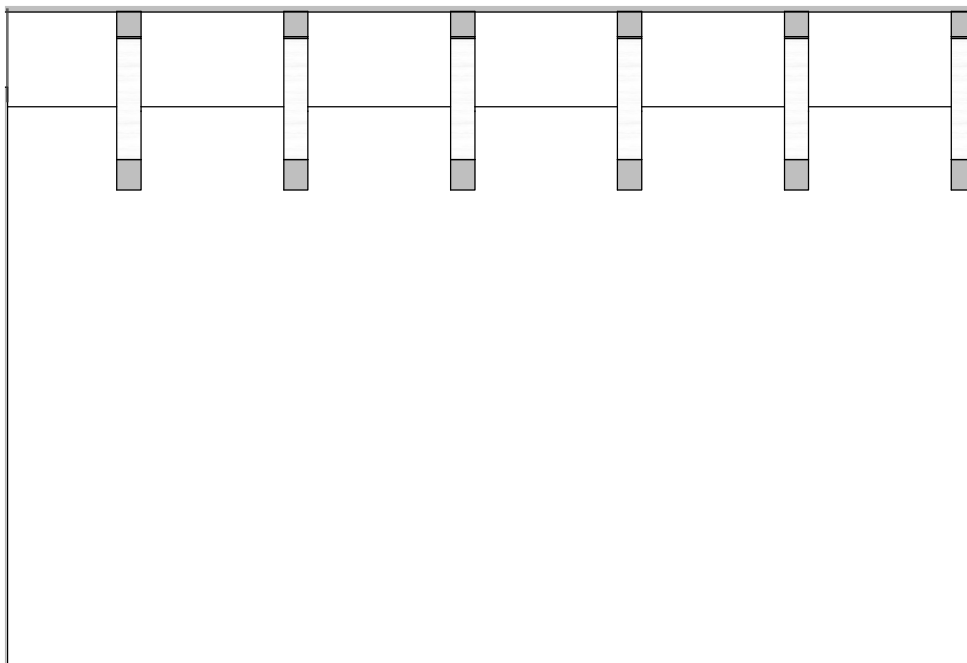

POHLED HLAVNÍ OBYTNÉ MÍSTNOSTI
POHLED NA STĚNU V KUCHYNI S DVEŘMI DO SPÍŽE

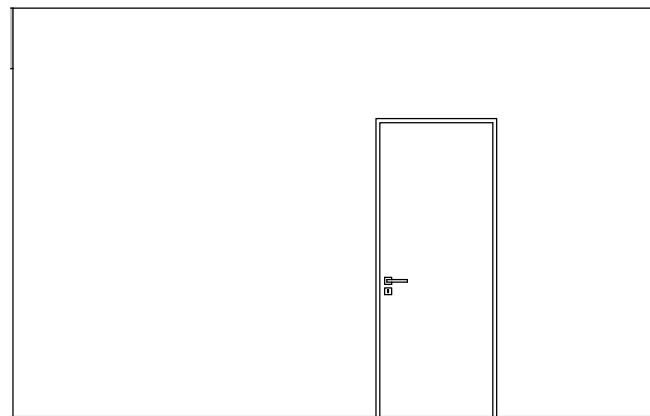


POHLED HLAVNÍ OBYTNÉ MÍSTNOSTI
POHLED NA STĚNU S KRBEM

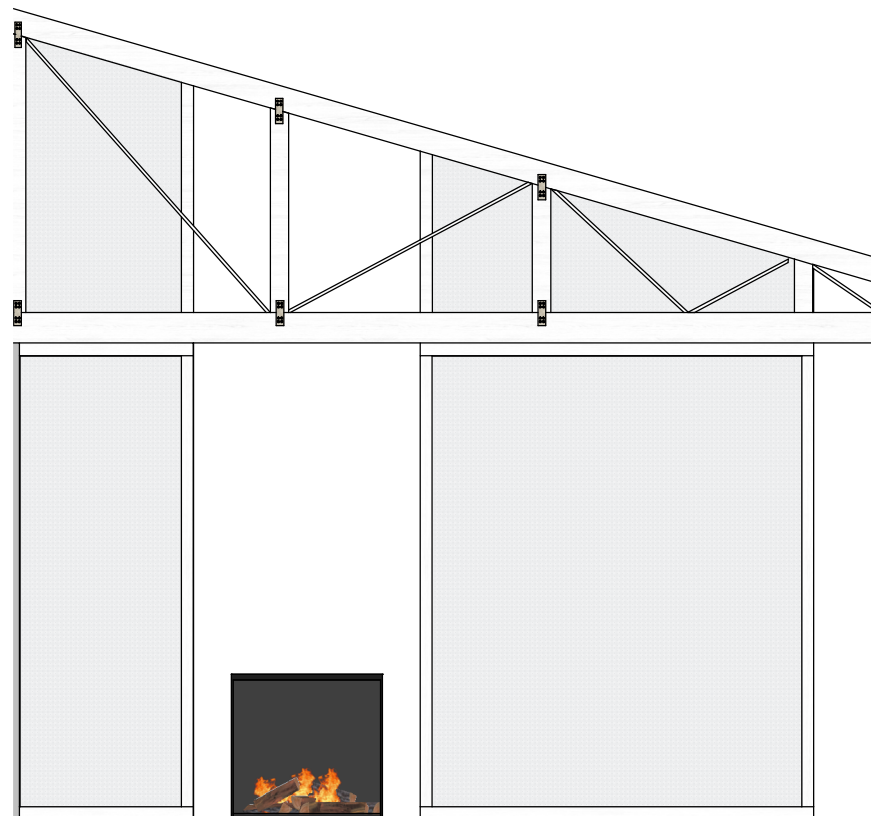

POHLED HLAVNÍ OBYTNÉ MÍSTNOSTI
POHLED NA STĚNU V OBÝVACÍ ČÁSTI A V JÍDELNĚ



POHLED HLAVNÍ OBYTNÉ MÍSTNOSTI
POHLED NA STĚNU SE VSTUPNÍMI DVEŘMI

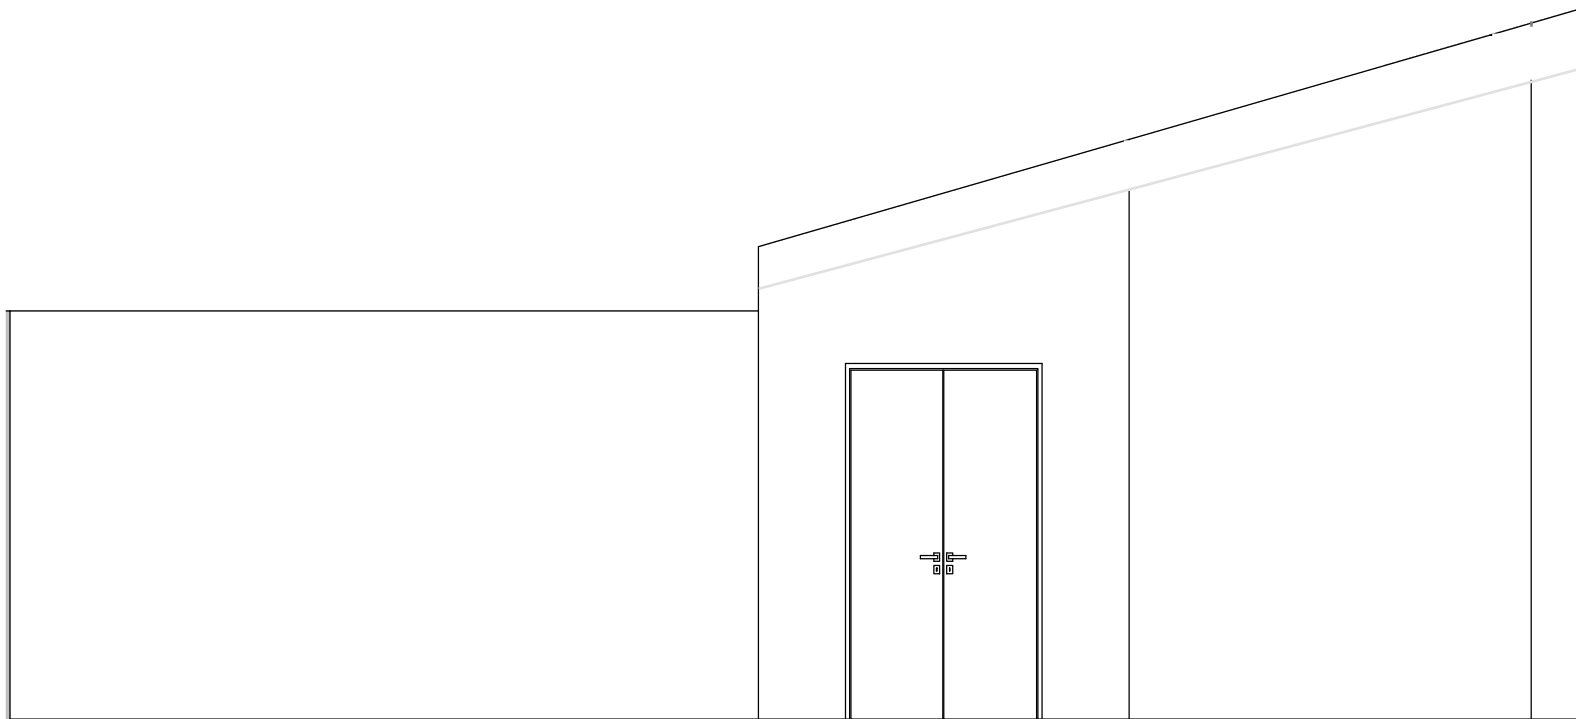

POHLED HLAVNÍ OBYTNÉ MÍSTNOSTI
POHLED NA STĚNU S DVEŘMI ZE ZAHRADY A PRŮHLED DO OBÝVACÍ ČÁSTI

